


ANEXO III – CROQUIS REFERENCIAIS DOS RELÓGIOS

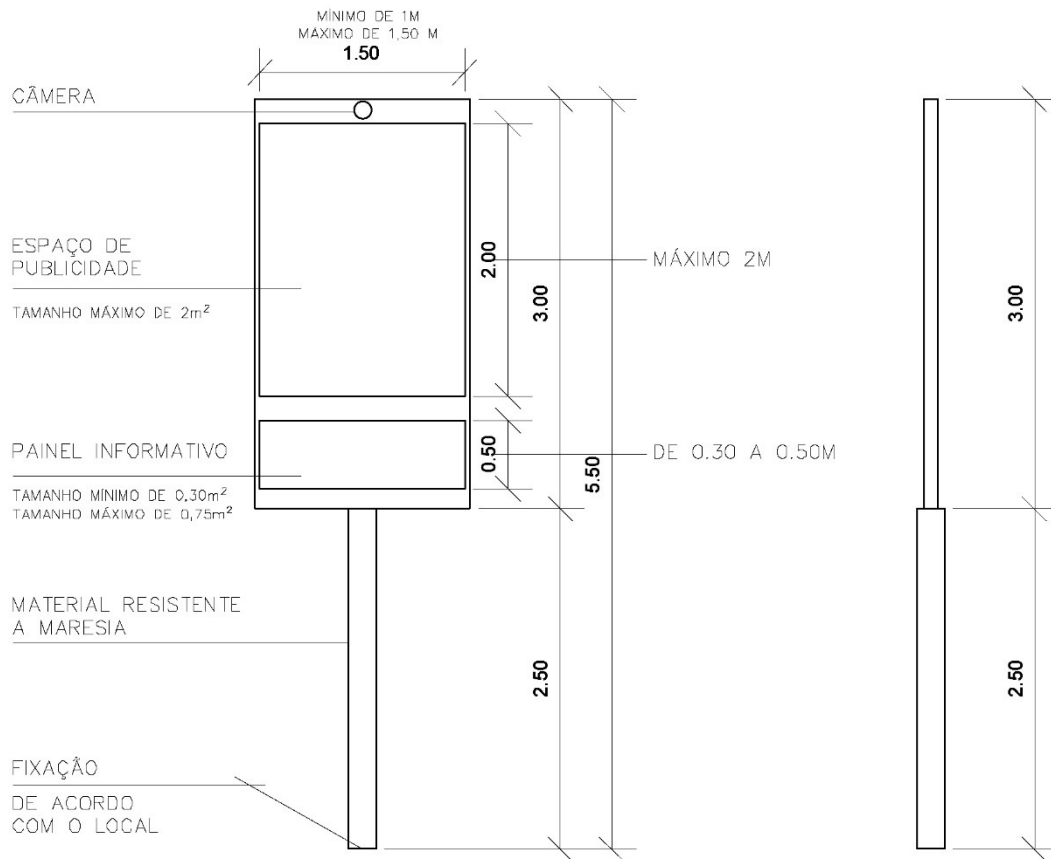

ELEVAÇÃO
MODELO 1

ESCALA 1/50

VISTA LATERAL DIREITA
MODELO 1

ESCALA 1/50




VISTA SUPERIOR
MODELO 1

ESCALA 1/50



PLANTA BAIXA
MODELO 1

ESCALA 1/50

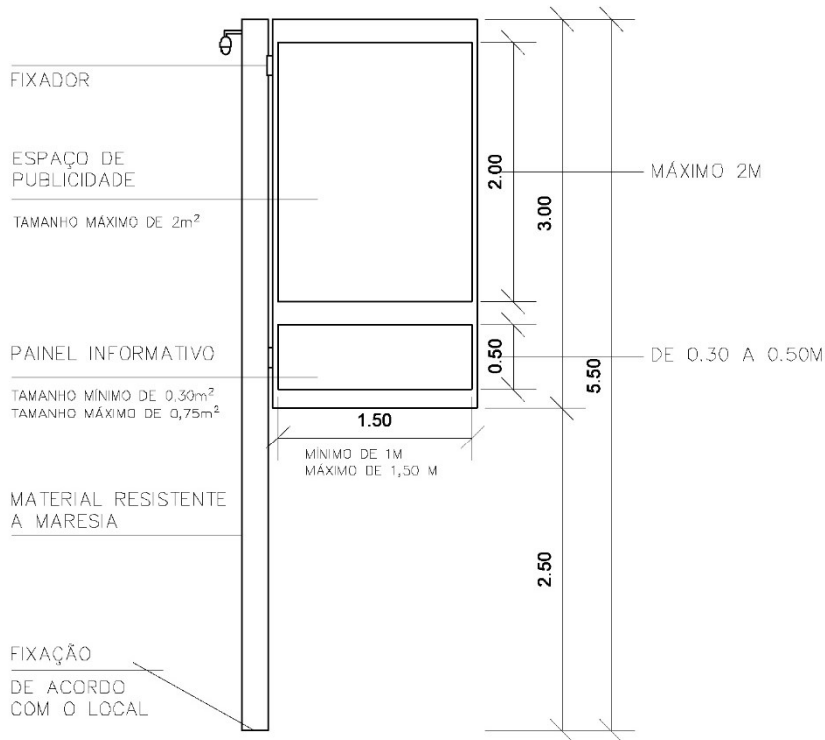


ELEVAÇÃO
MODELO 2

ESCALA 1/50


VISTA LATERAL DIREITA
MODELO 2

ESCALA 1/50

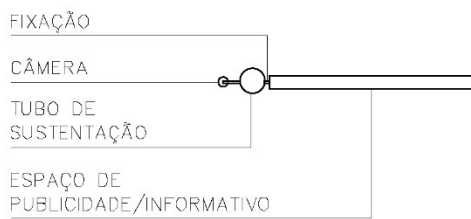

VISTA SUPERIOR
MODELO 2

ESCALA 1/50

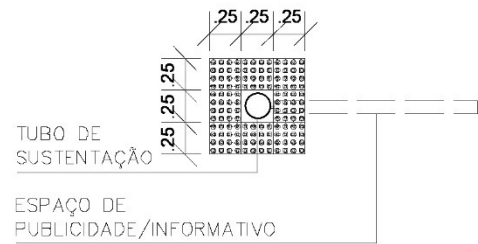

PLANTA BAIXA
MODELO 2

ESCALA 1/50