




2 PAV. SUPERIOR
1: 100

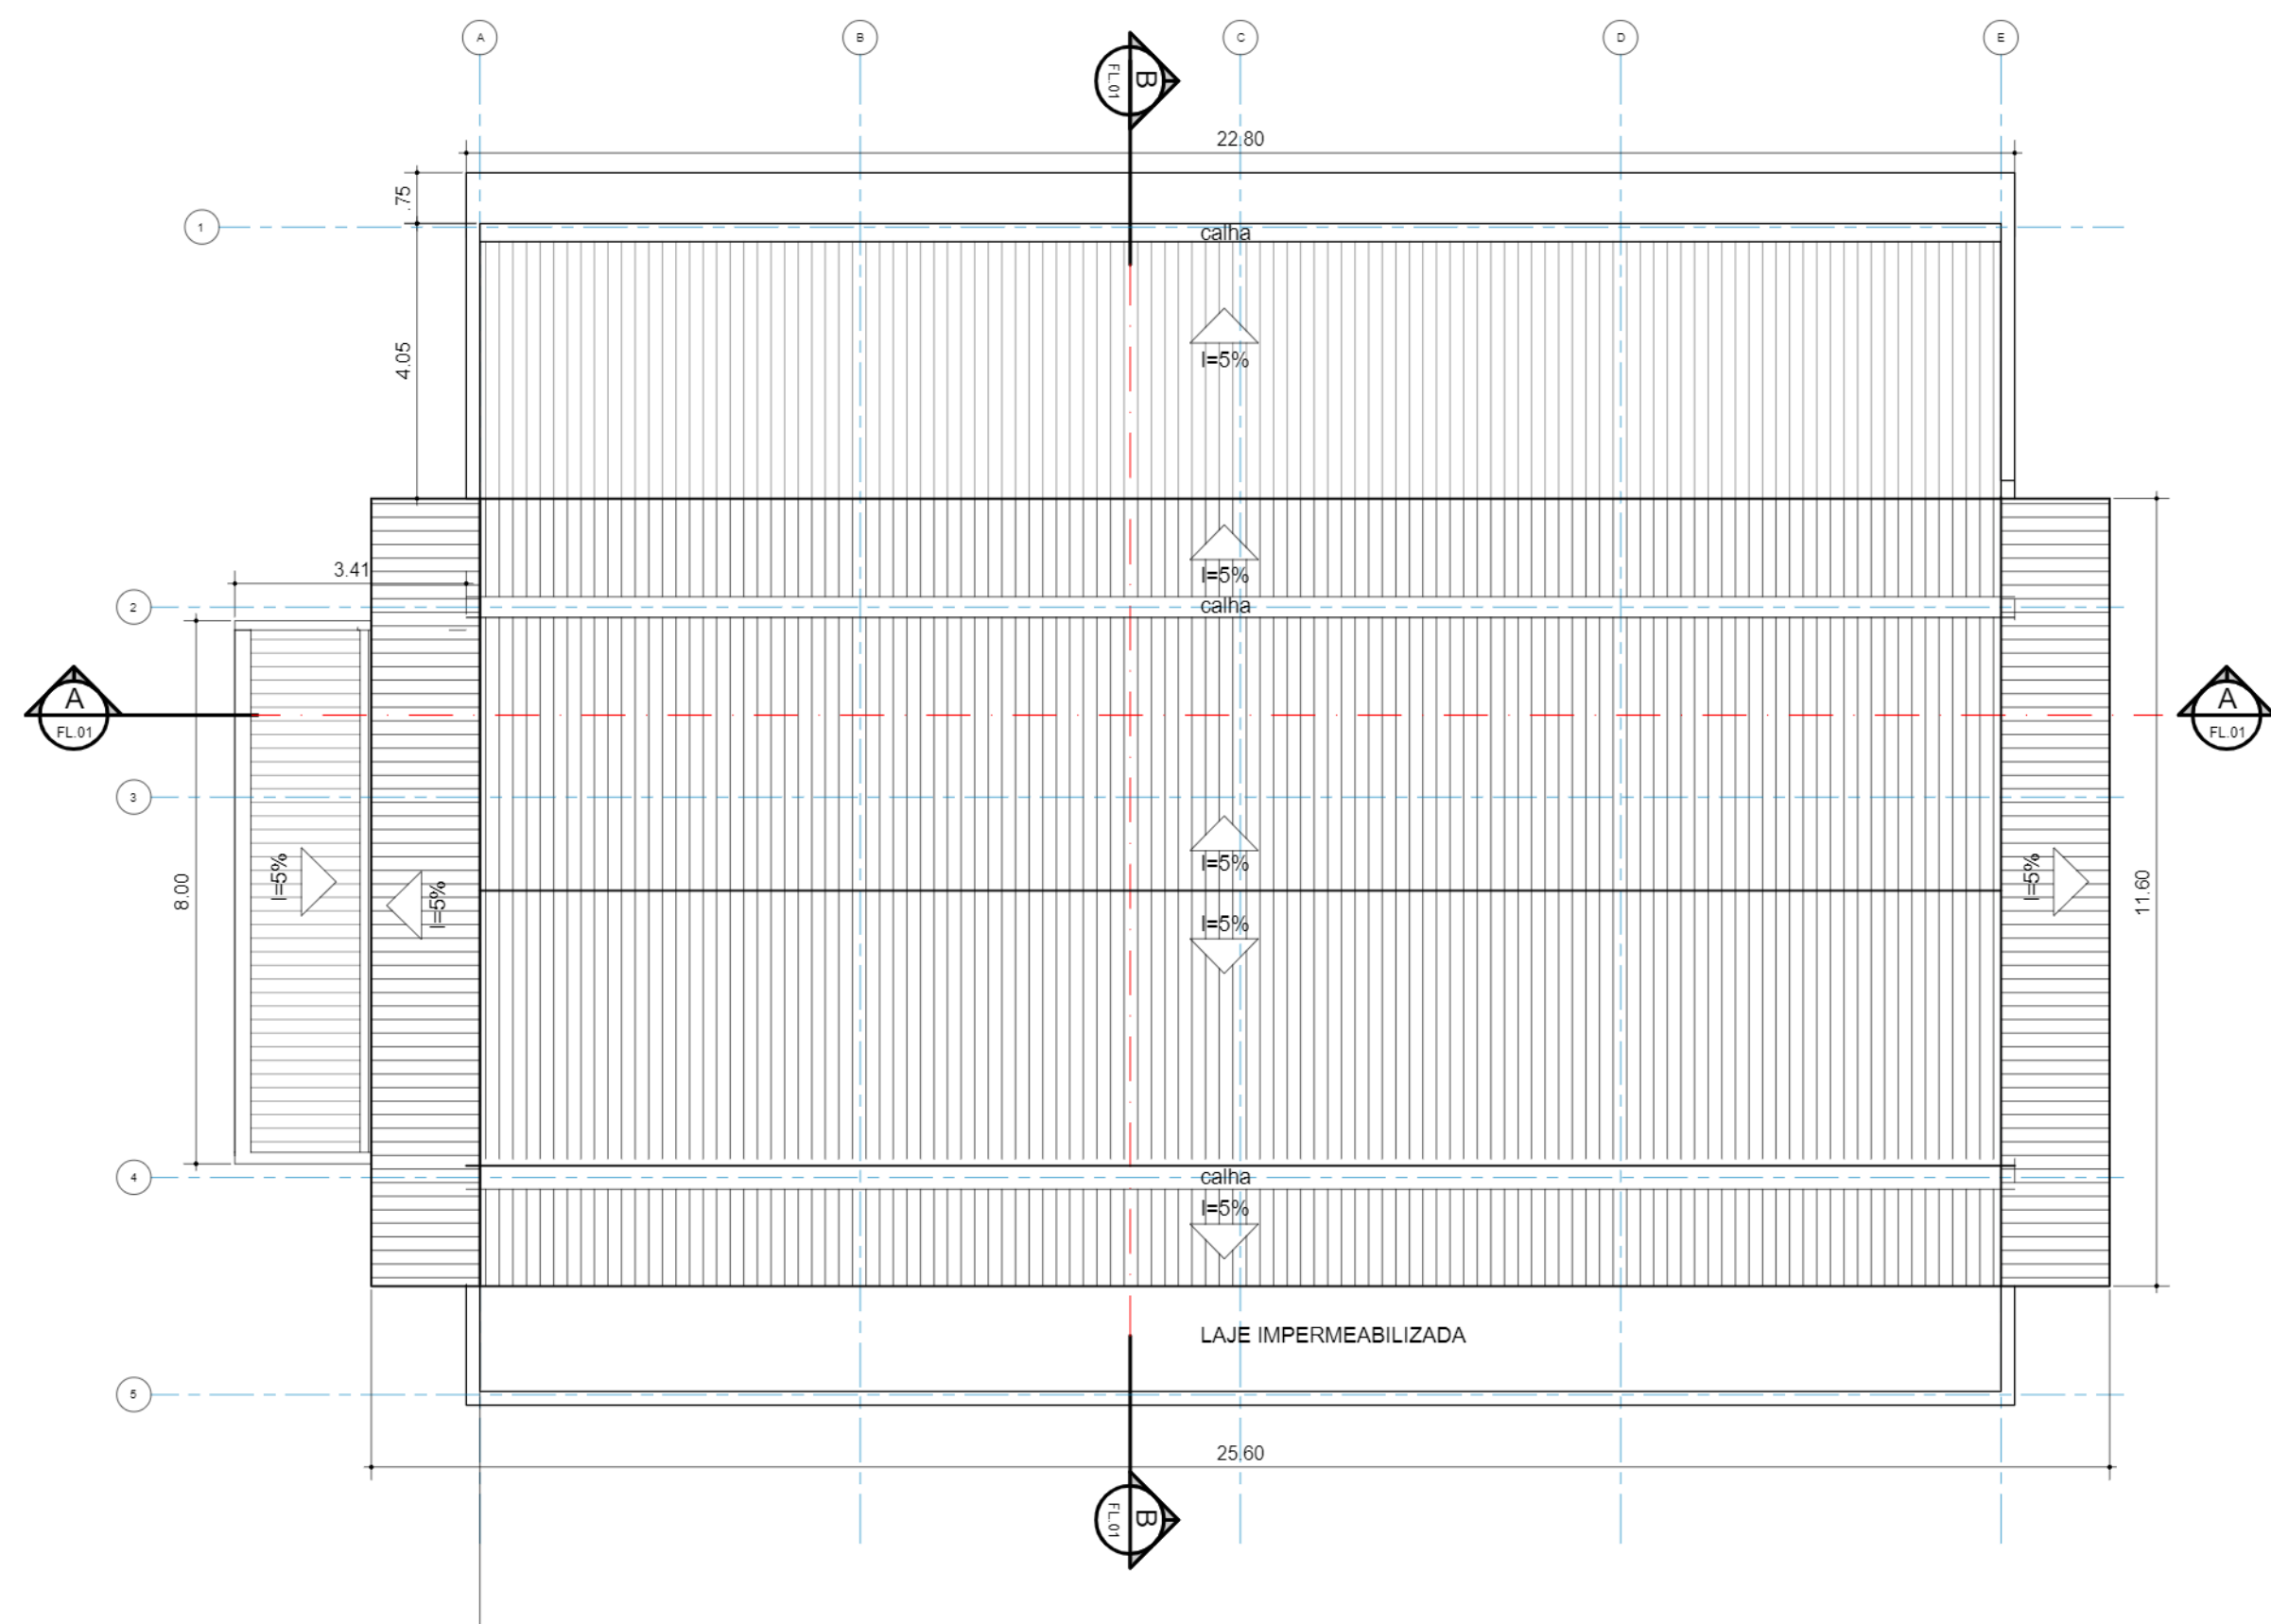


3 COBERTURA
1: 100

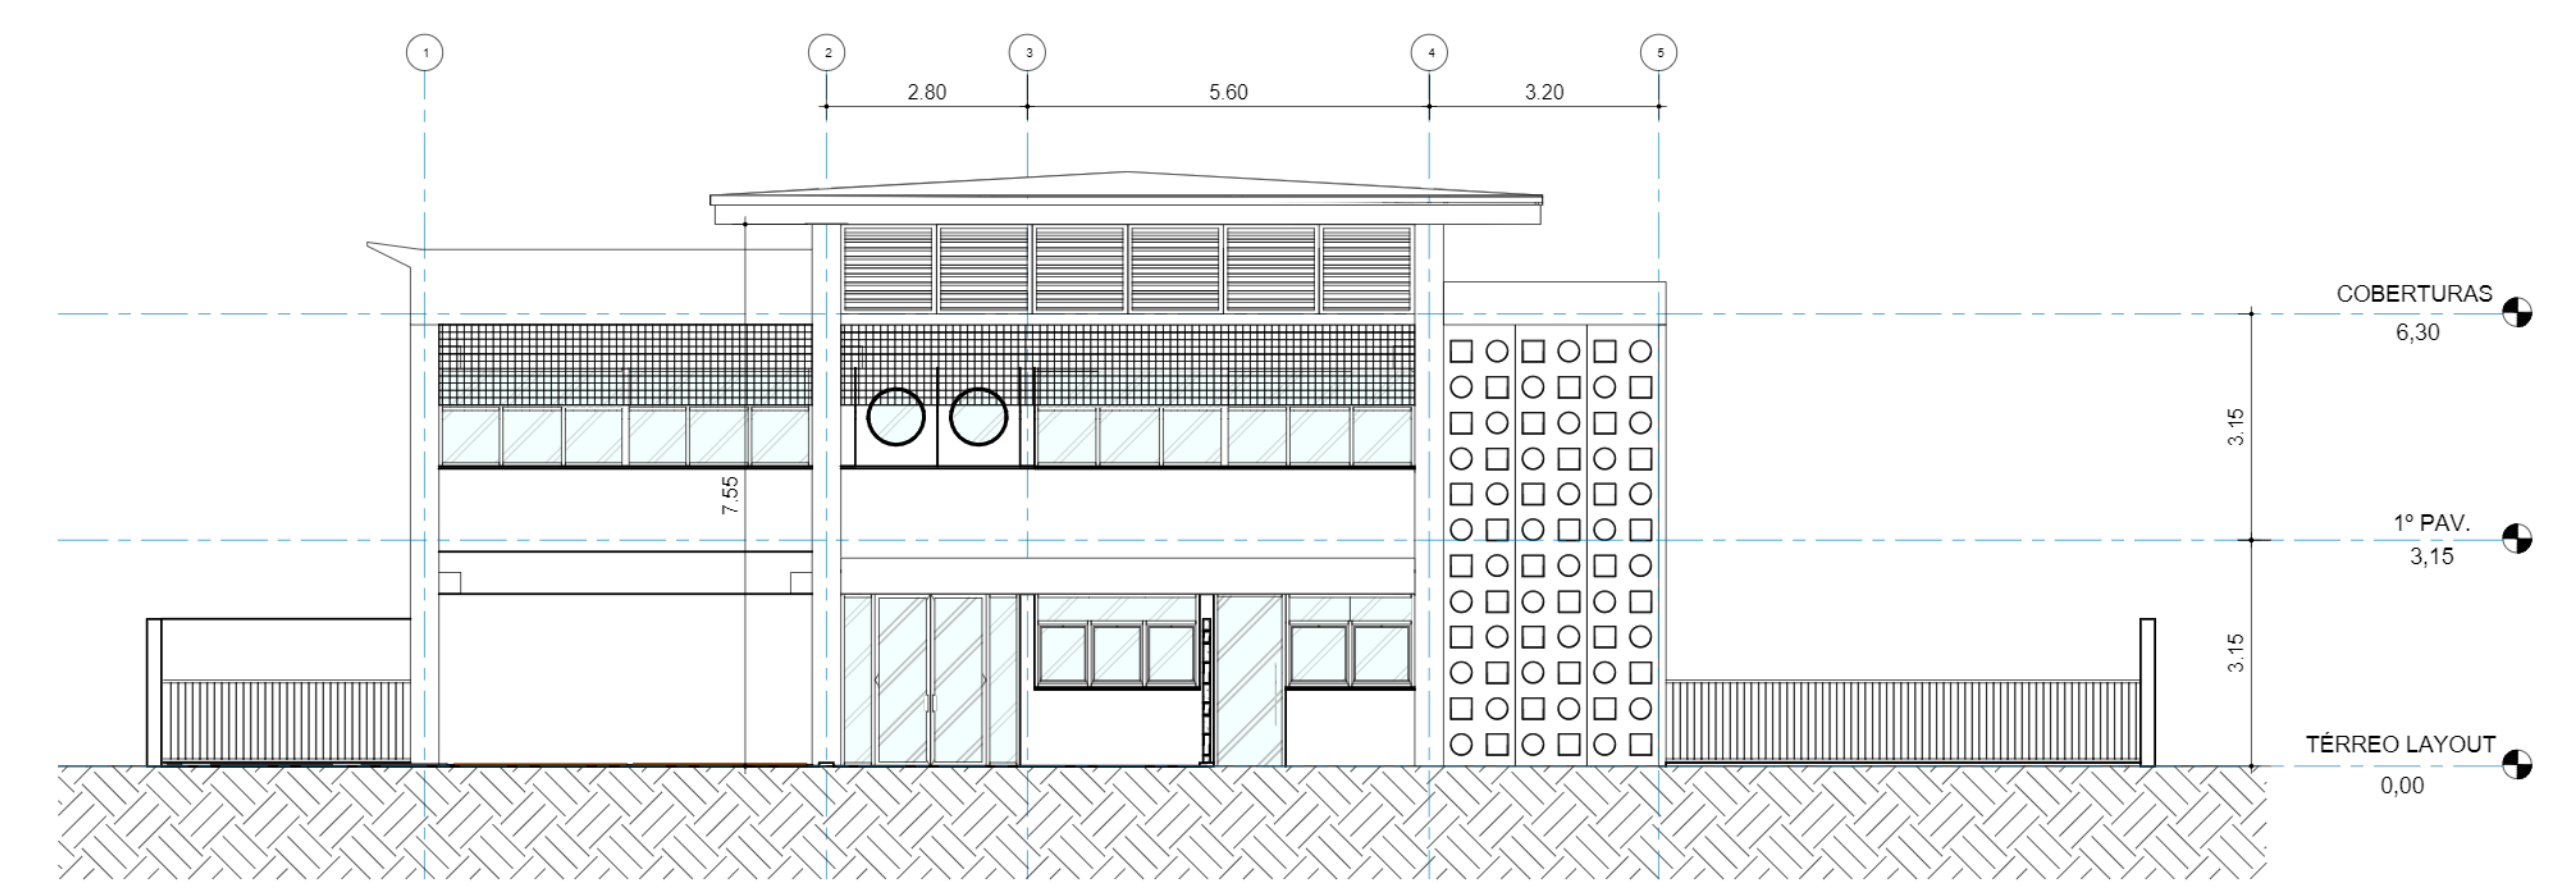


6 FACHADA 1
1: 100

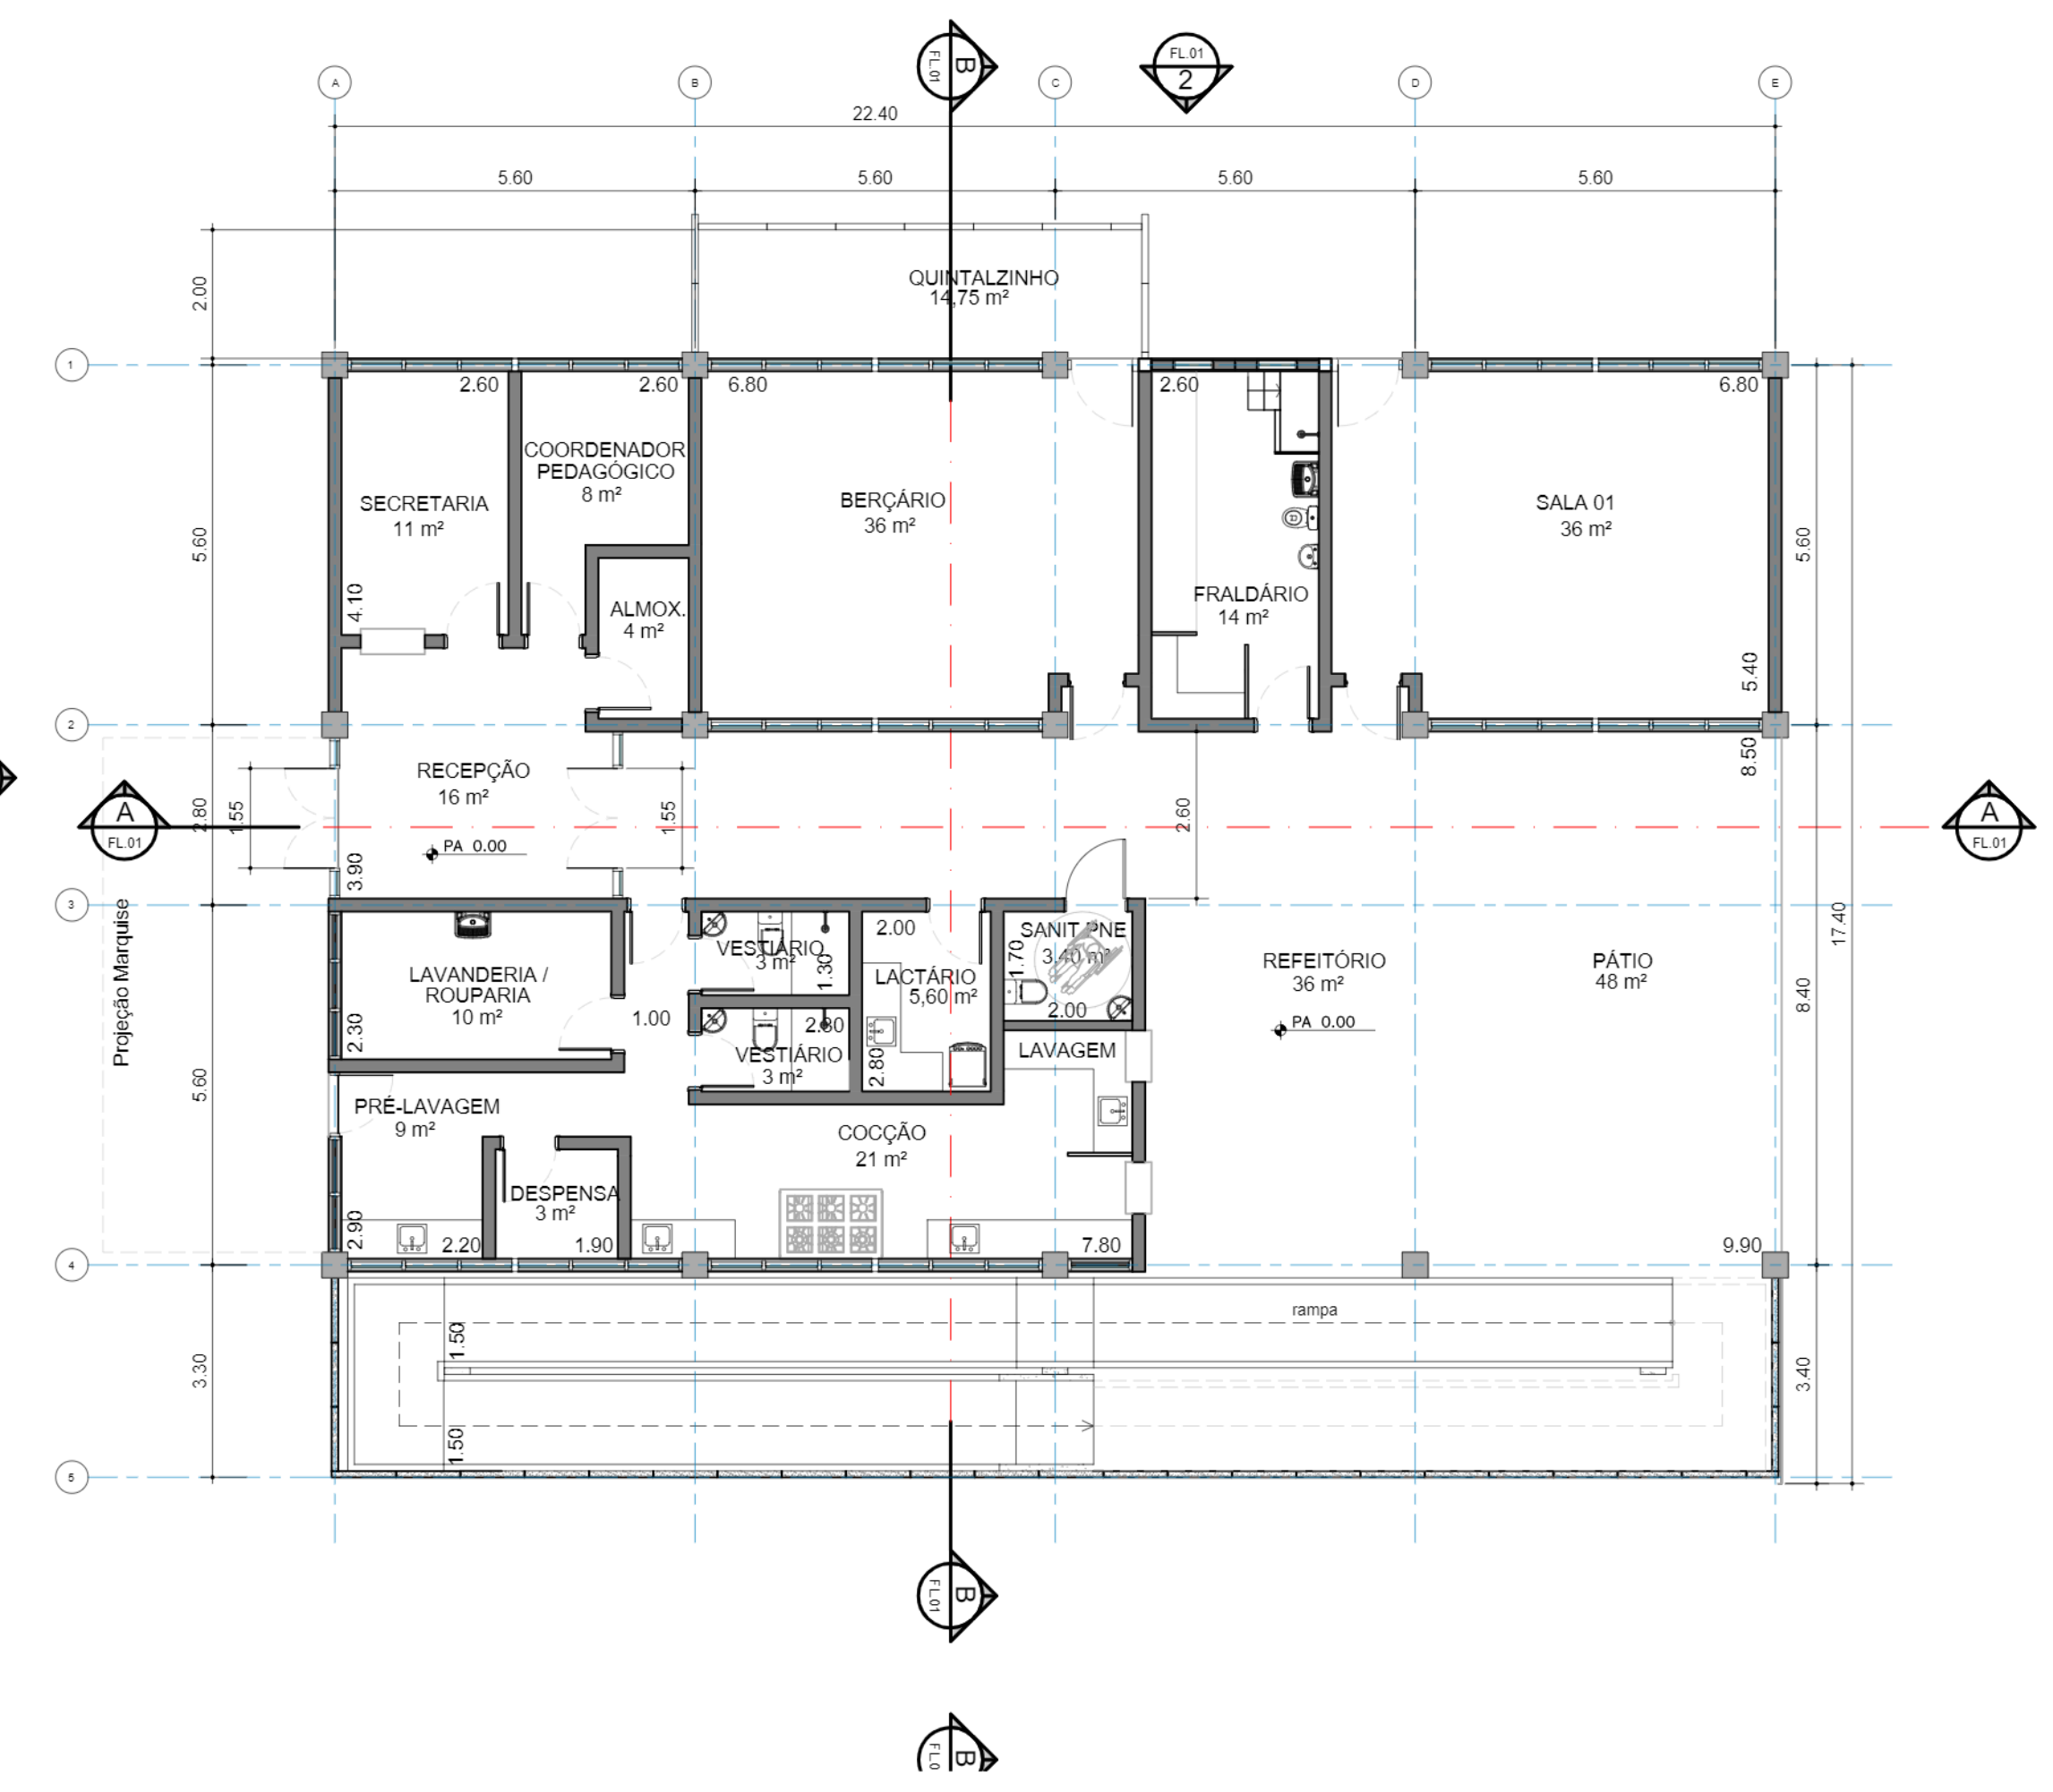


1 PAV. TÉRREO
1: 100

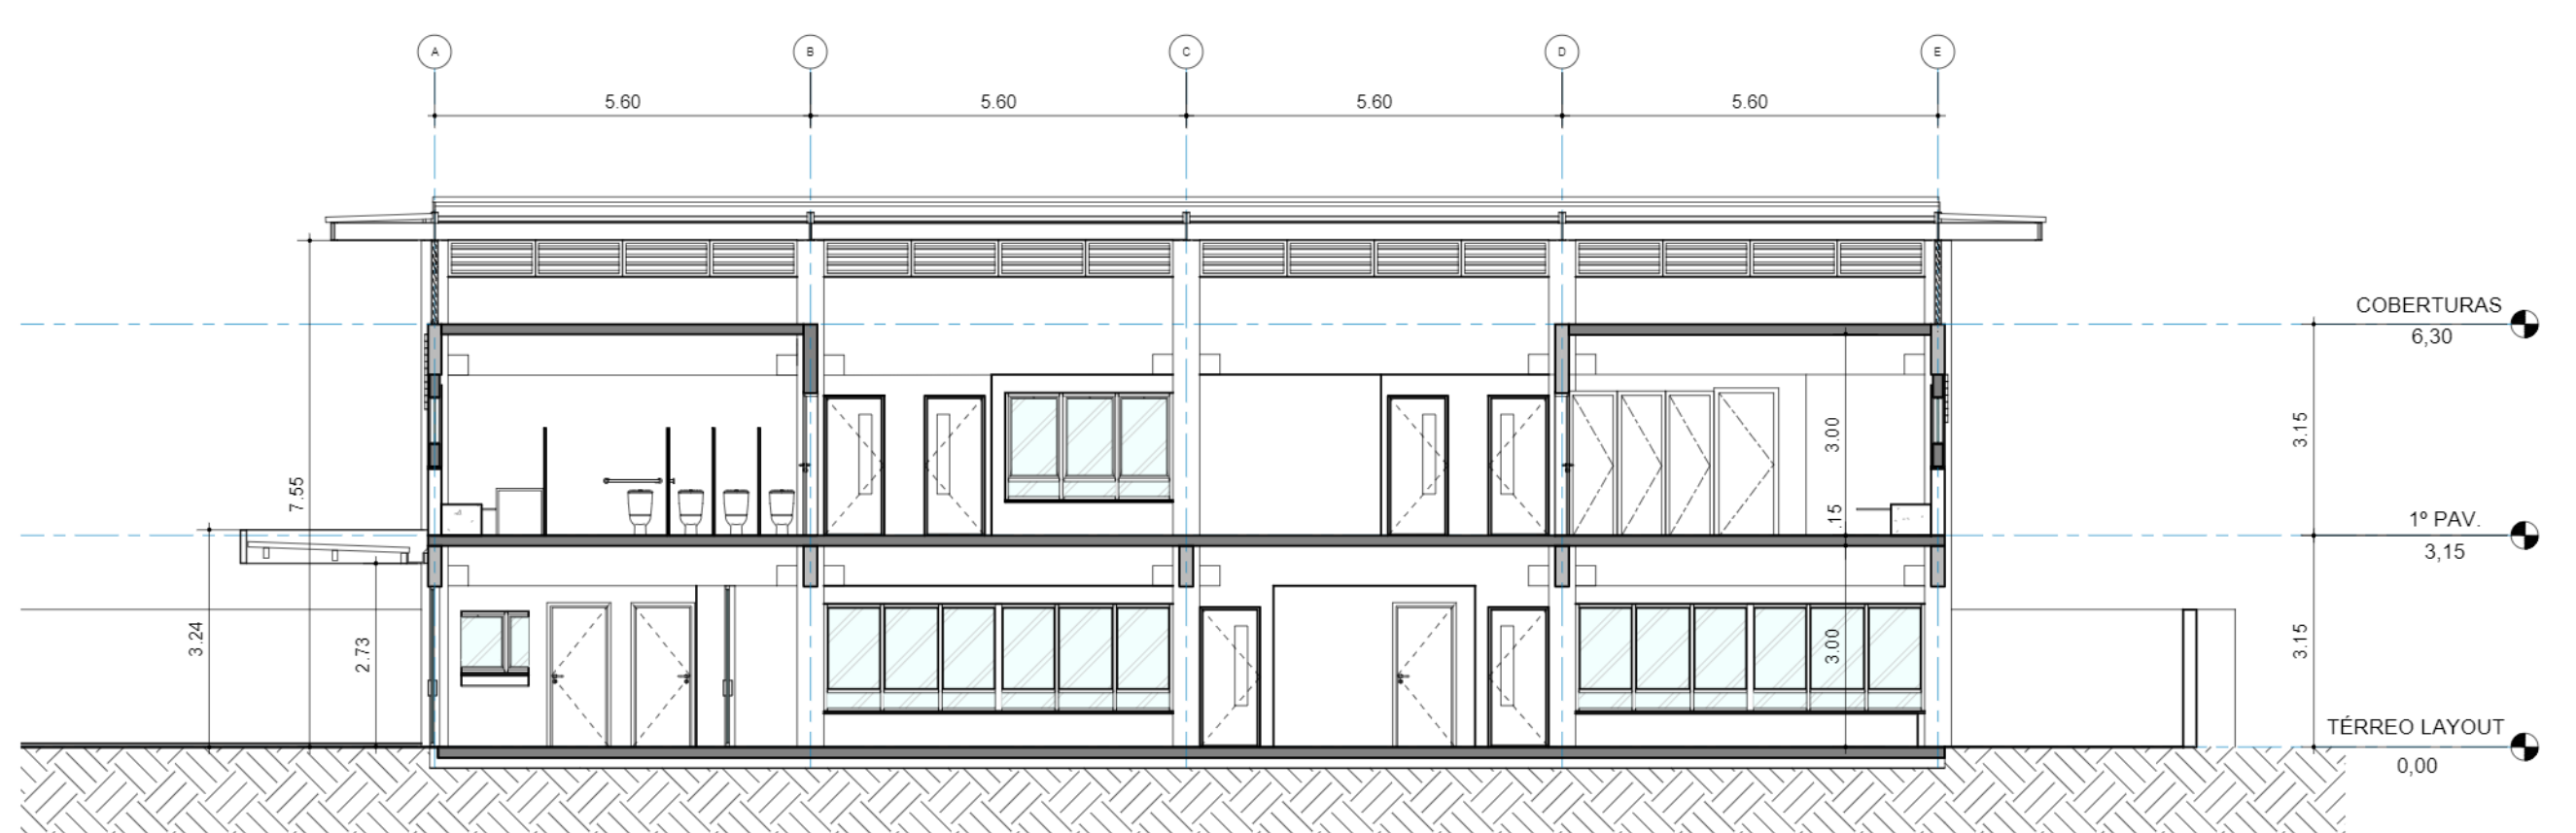

4 CORTE AA
1: 100

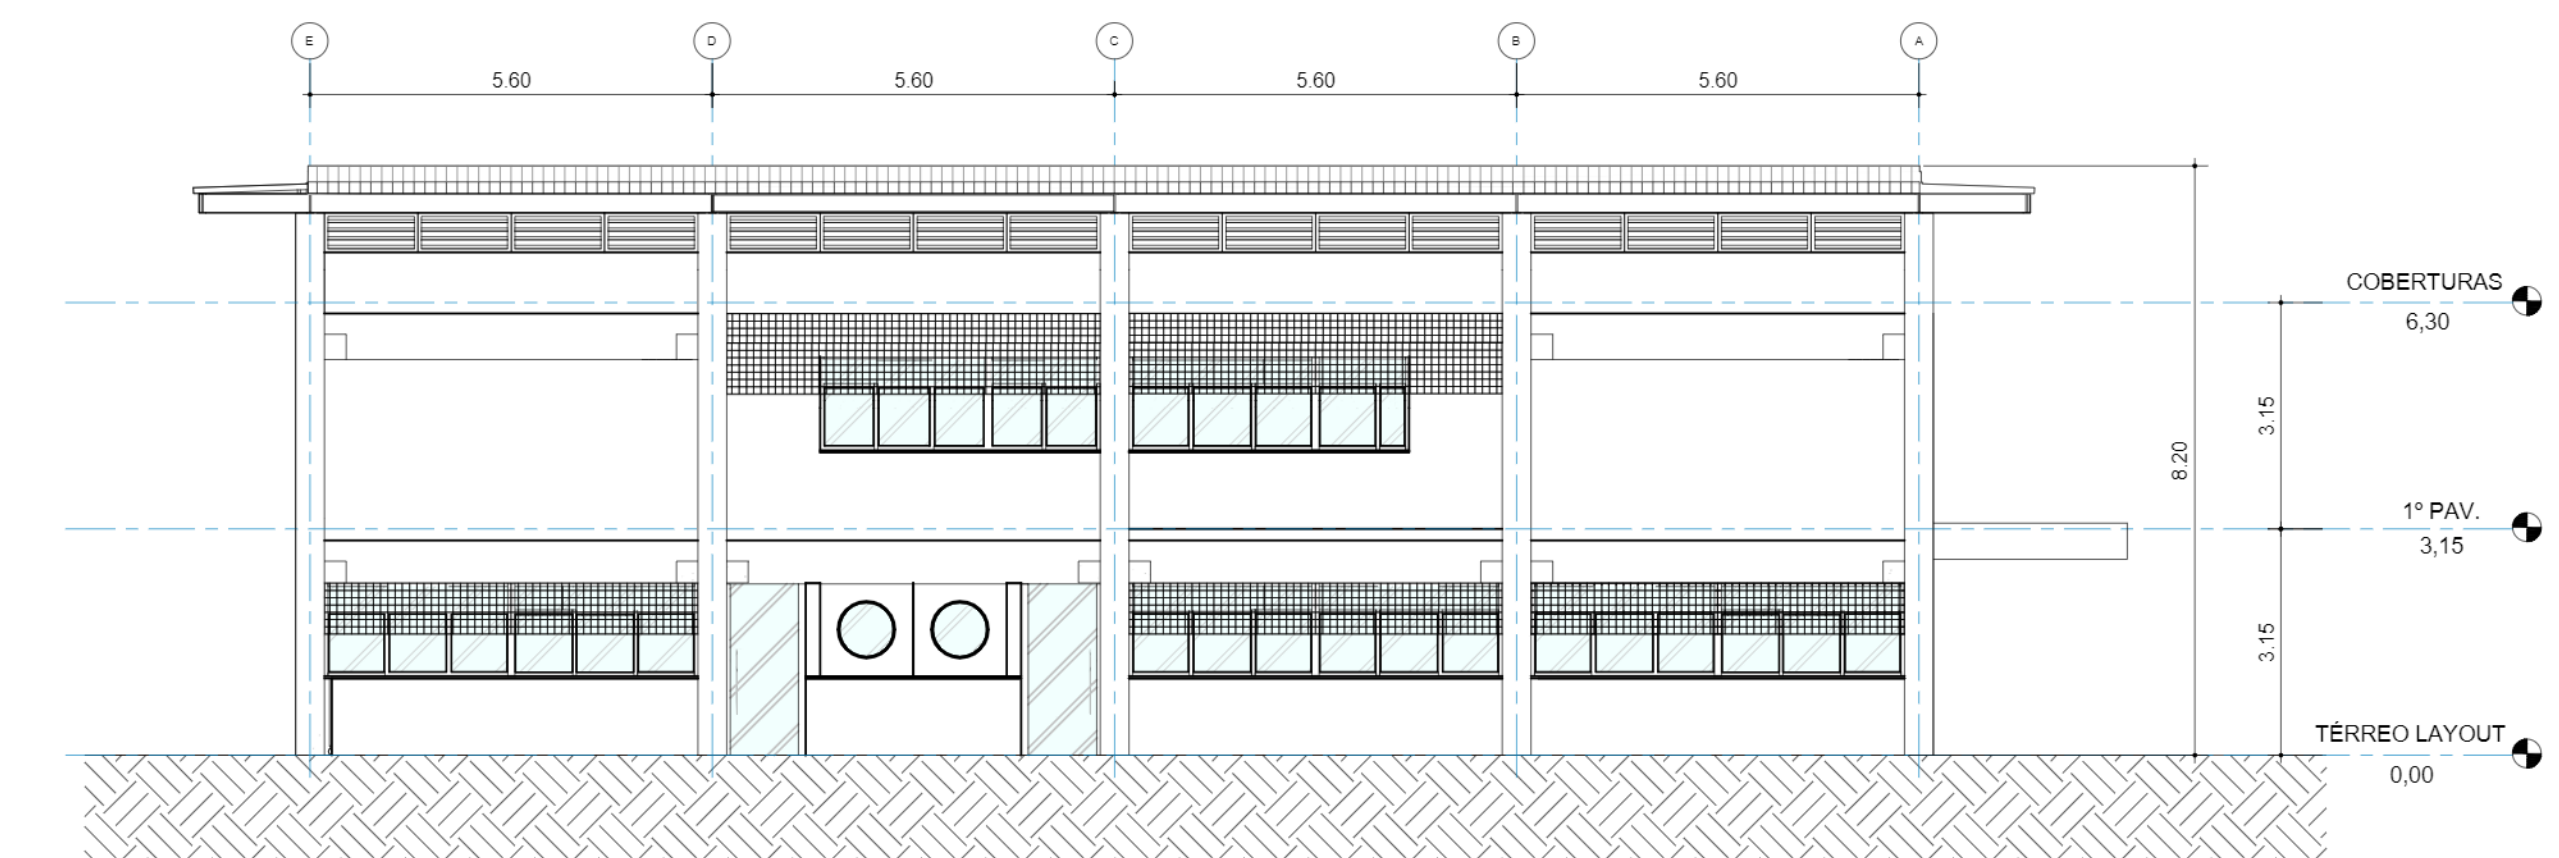

7 FACHADA 2
1: 100

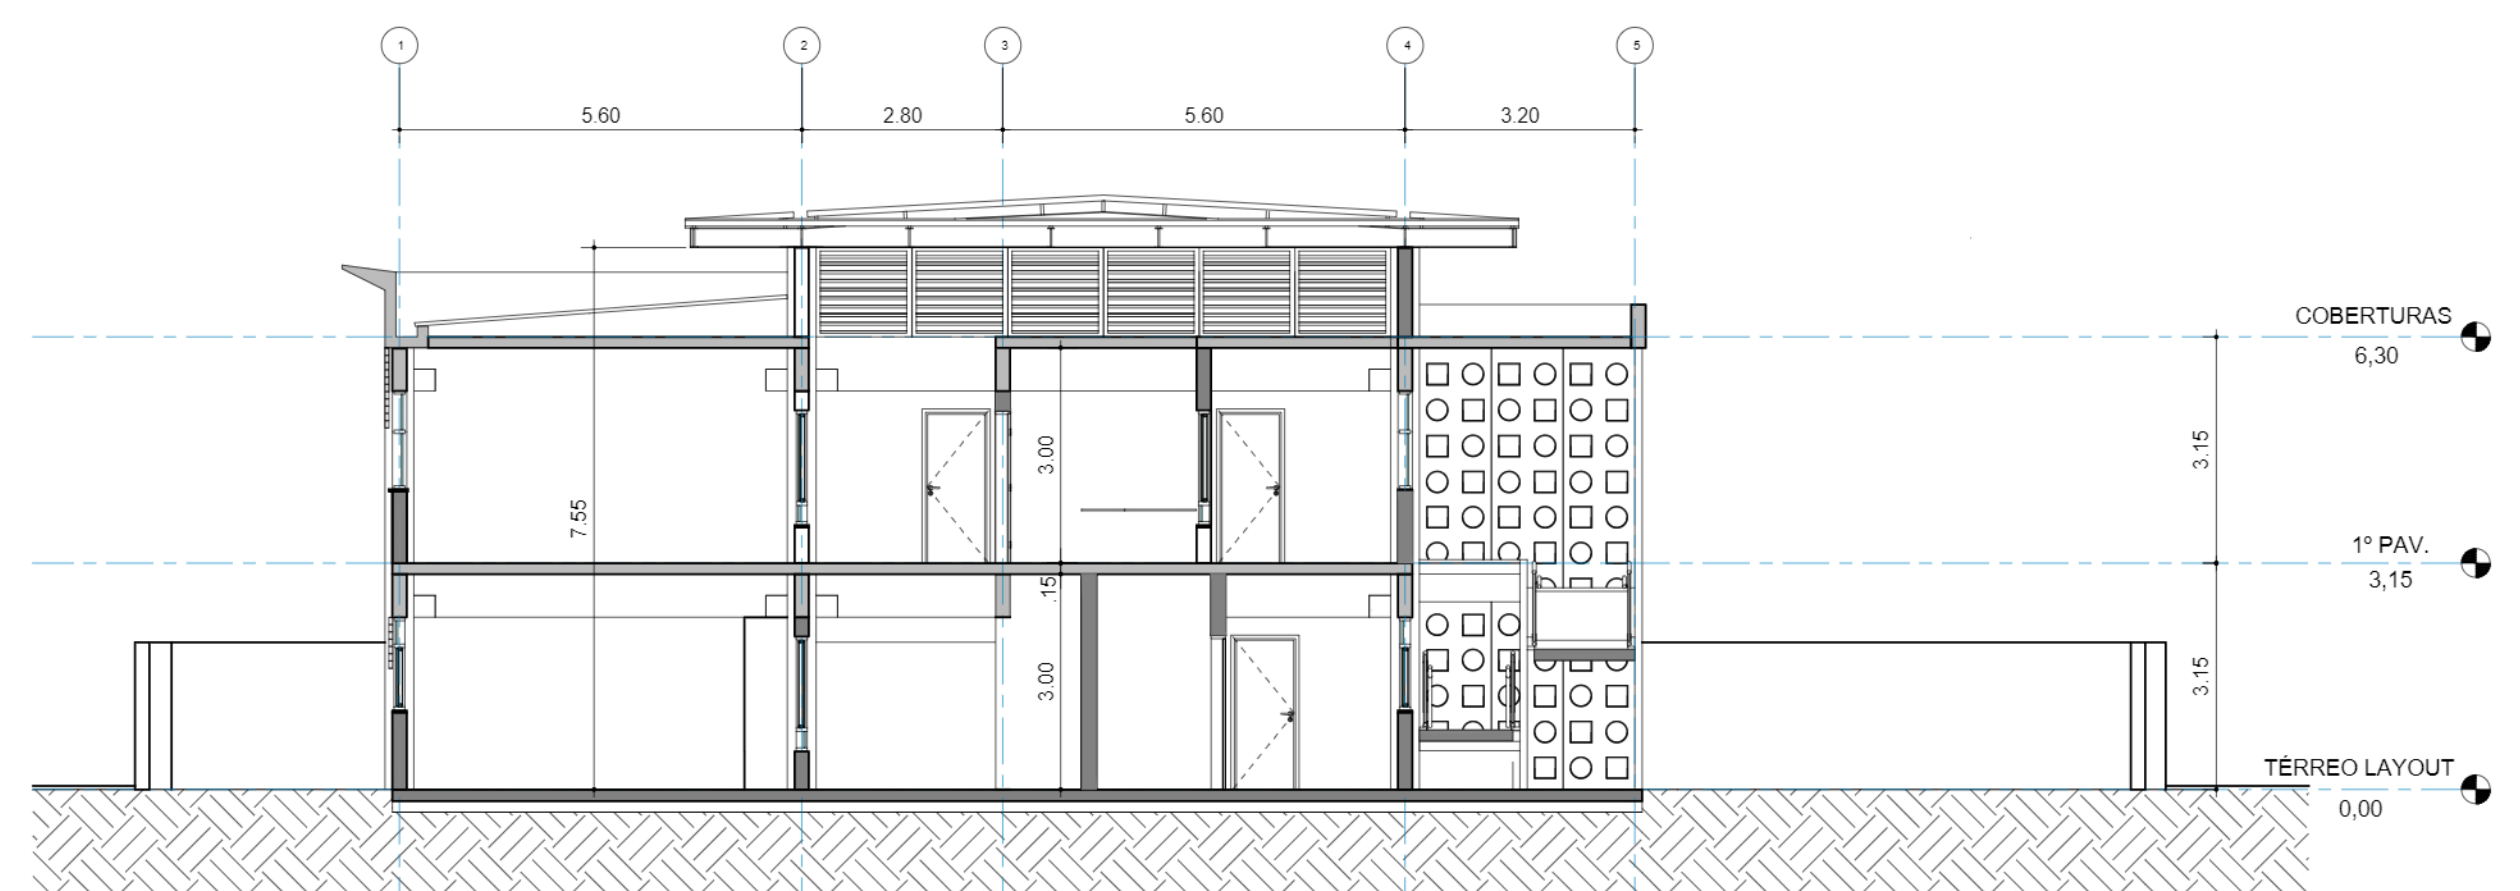

5 CORTE BB
1: 100

REVISÃO	DATA	DESCRIÇÃO
Revisão		
ESTRUTURAÇÃO DE PPP DO MUNICÍPIO DE RECIFE (UNIDADES EDUCACIONAIS)		
CRECHES TIPOLOGIA D - 6 SALAS / 2 PAVIMENTOS		
PLANTAS, CORTES E FACHADAS	FOLHA:	1
REVISÃO:	ESCALA:	DATA:
00	1: 100	17.11.22